
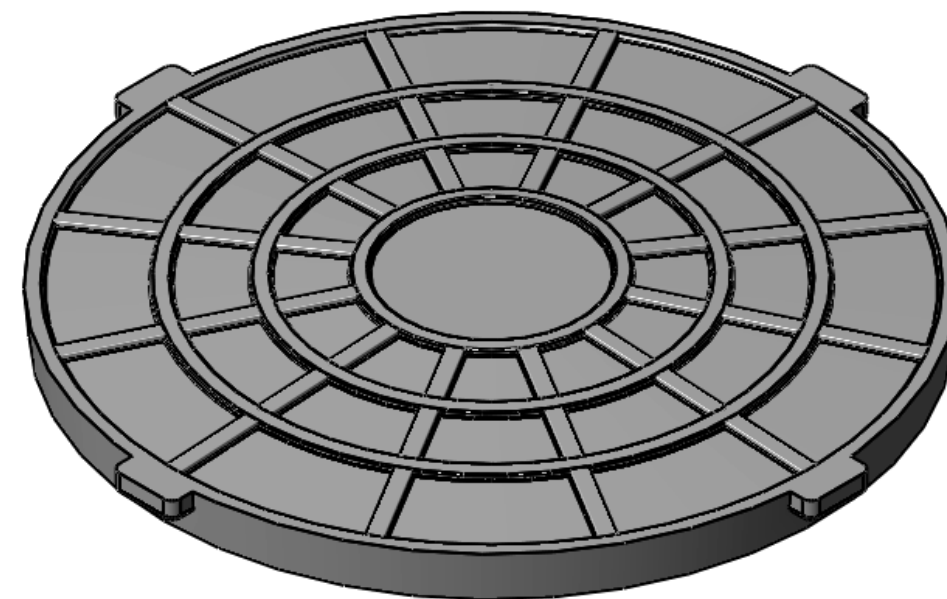
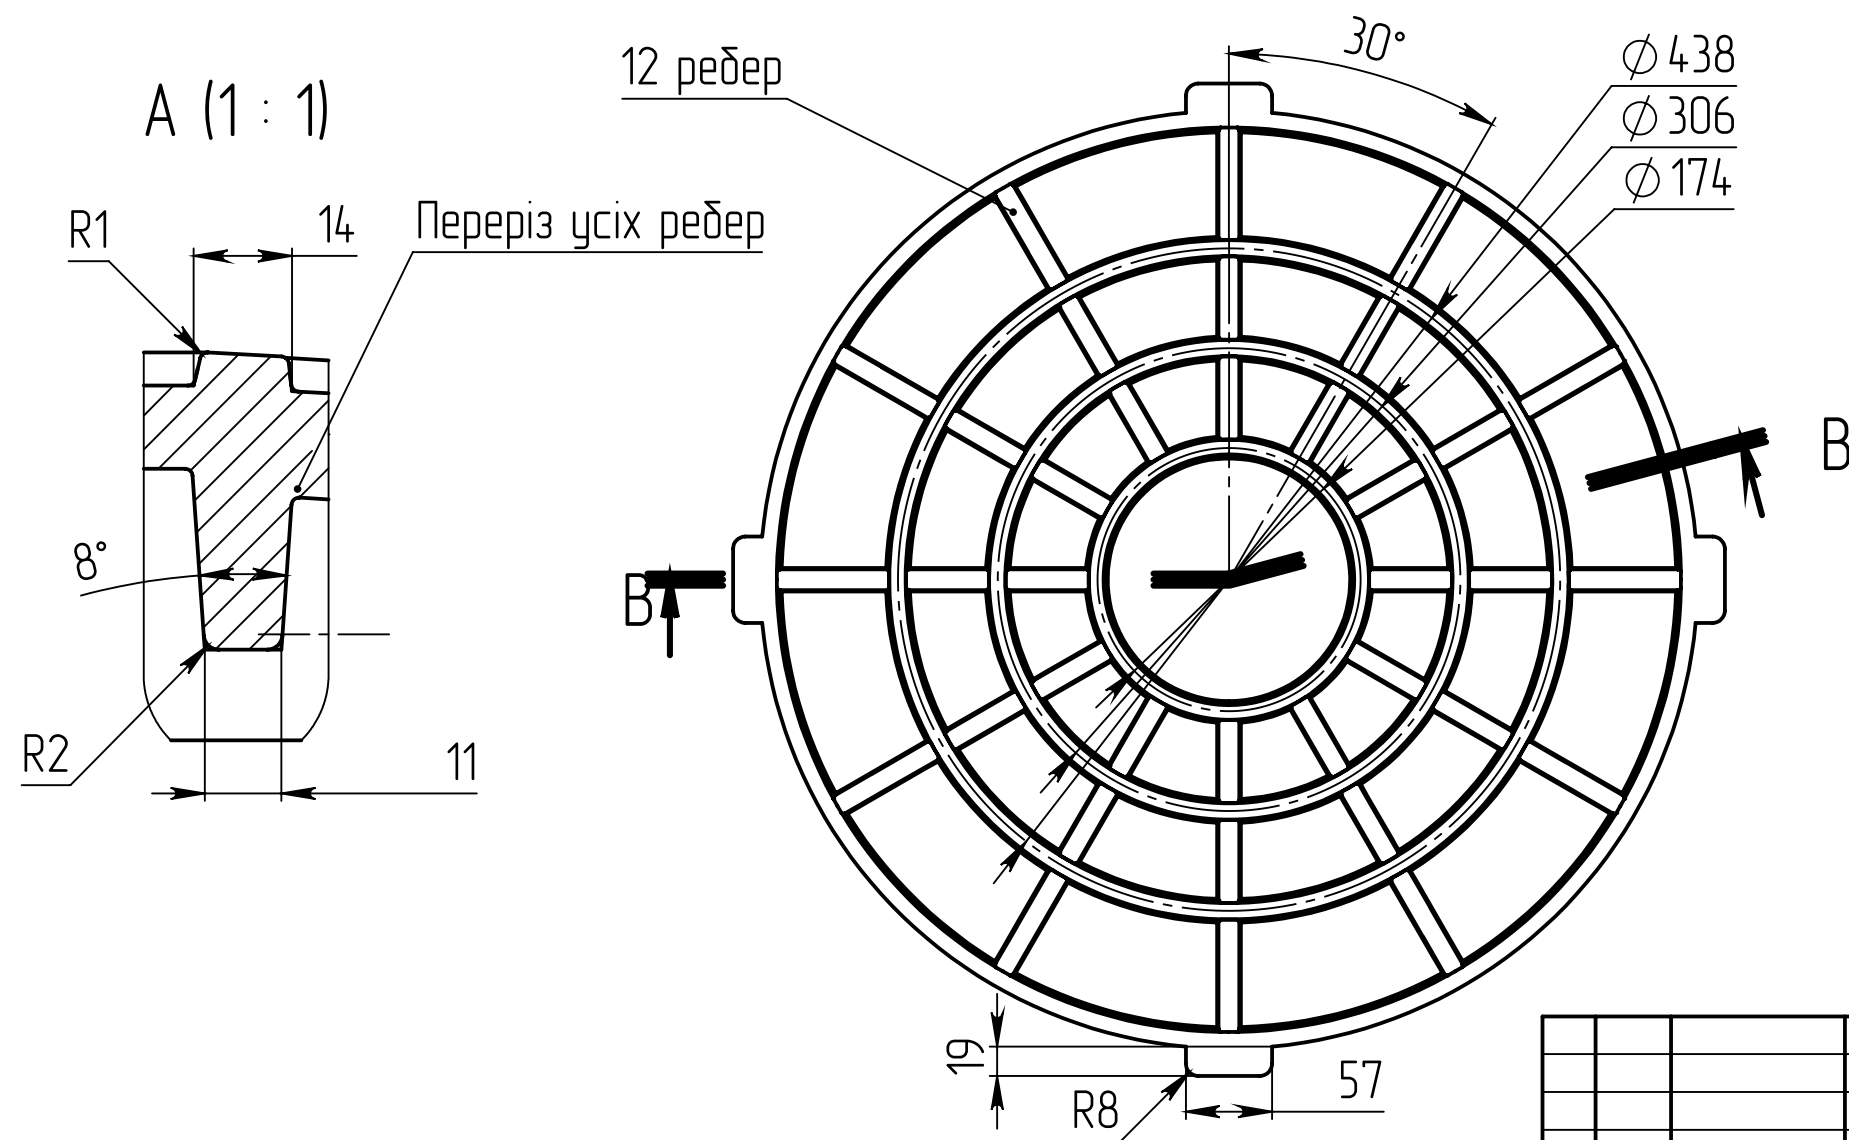


00'00'10-3V

B-B (1 : 2)

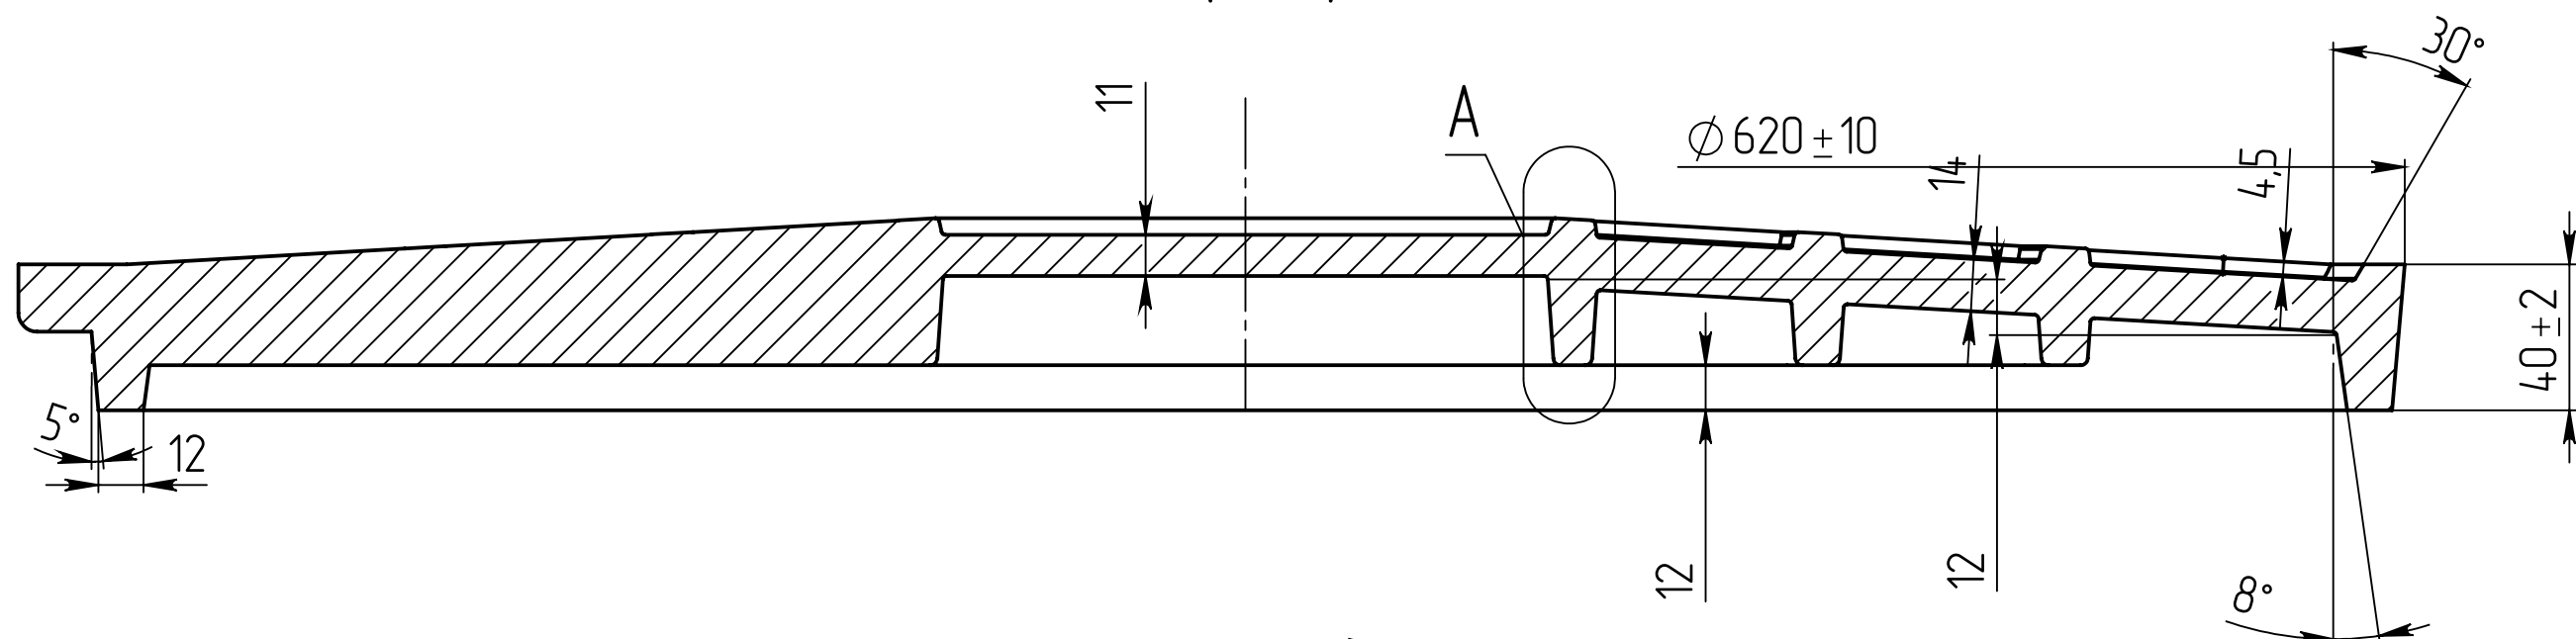

					ЛС-01.00.00								
					Кришка садового люка			Лист.		Маса		Масштаб	
Изм.	Лист	№ докум.	Підп.	Дата									
Розроб.	Столярський												
Переб.													
Т. контр.								Лист		Листів 1			
Н. контр.													
Утв.													